


//MÖBLIERUNG EG

WOHNANLAGE KRÄMERFELD / HOFKIRCHEN IM TRAUNKREIS

WOHNEN IN MITTEN DER NATUR

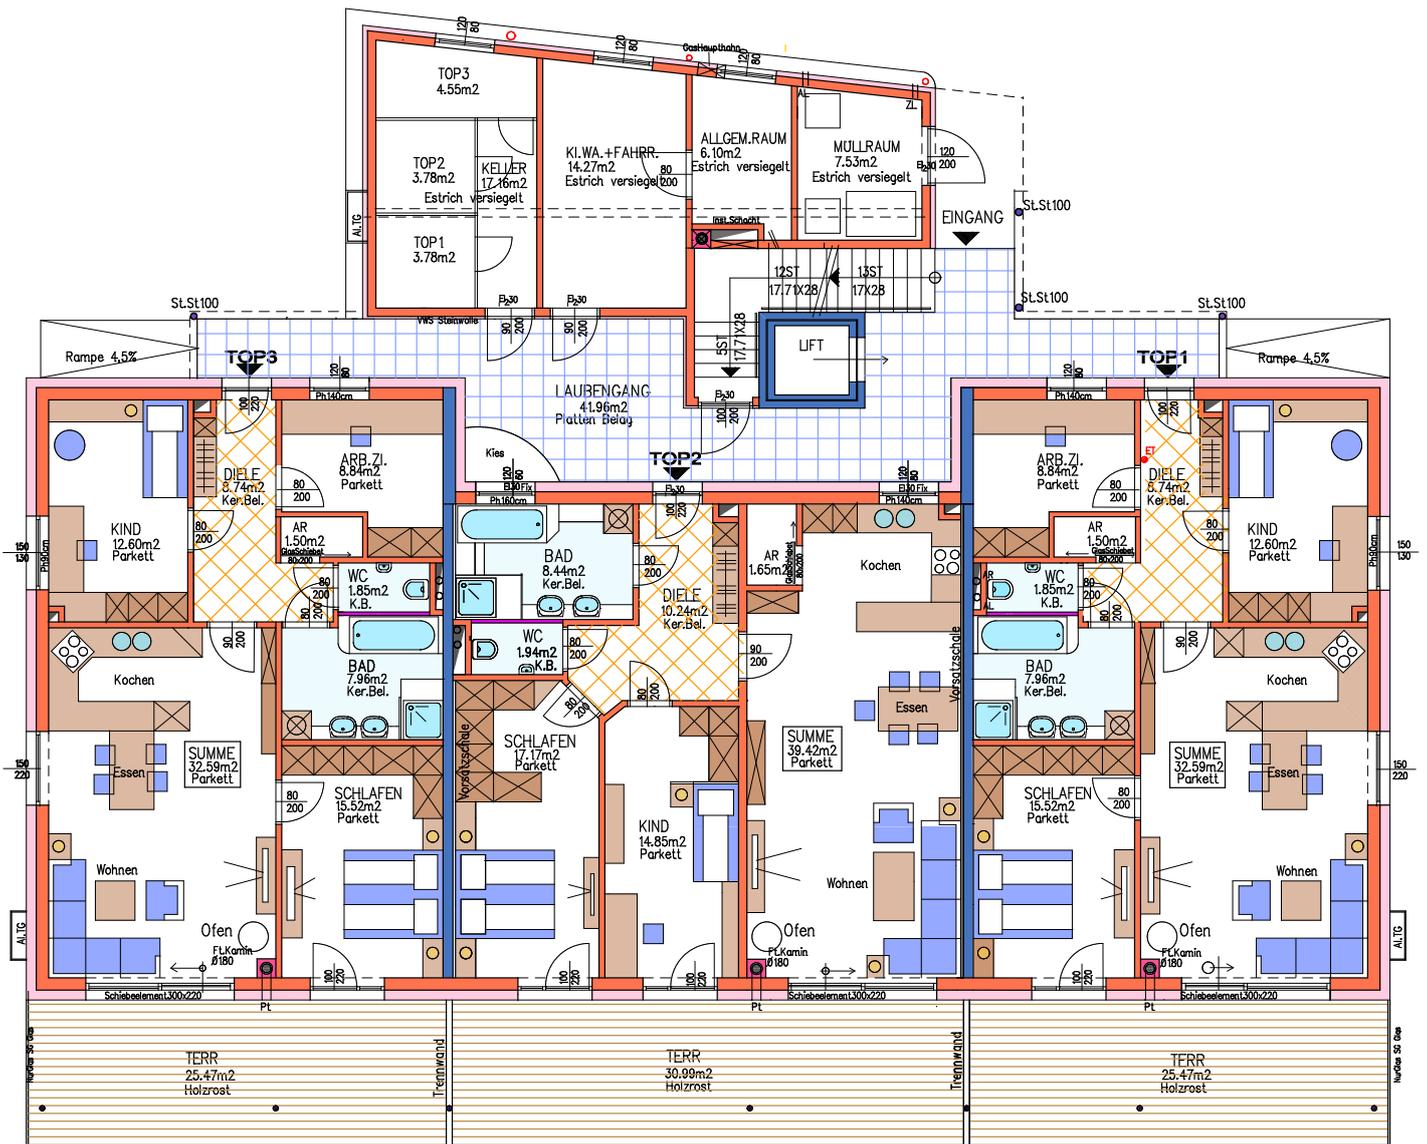

//TOP3 Wnfl: 89.60 m²

//TOP2 Wnfl: 93.71 m²

//TOP1 Wnfl: 89.60 m²

Stand | 08.05.2014

KRÄMERFELD Projektentwicklungs GmbH
 4020 Linz, Lastenstraße 38, 15.OG
 E-Mail info@kraemerfeld.com, www.kraemerfeld.com
 +43 (0)732 / 995 303 - 40